
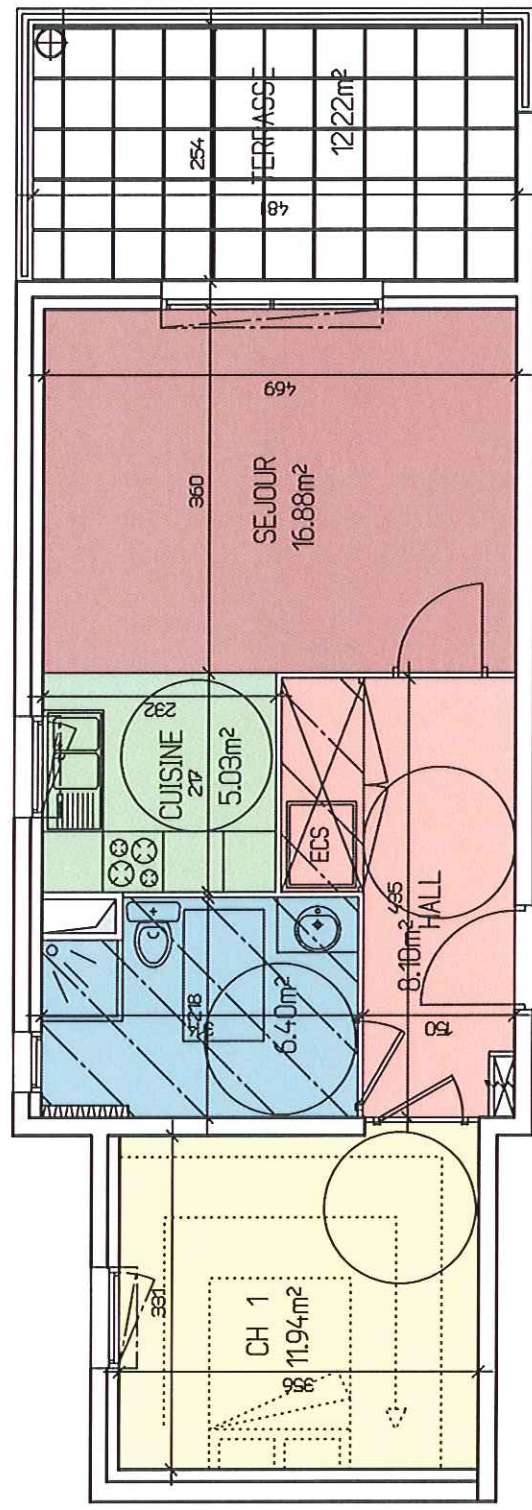
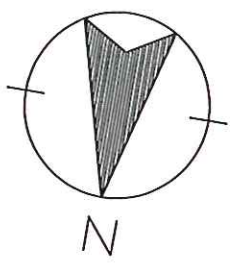


# L'EDENROC

ZAC DU BLAVET - LA BOUVIERIE  
83520 - ROQUEBRUNE SUR ARGENS

BAT.  
B


PLAN DE LOCALISATION :

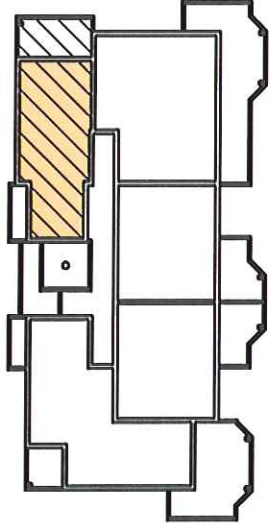

Appt B11

| TABLEAU DE SURFACES |  |       |
|---------------------|--|-------|
| Appt.B11-BATB - R+1 |  |       |
|                     |  | m²    |
| HALL                |  | 8,07  |
| CUISINE             |  | 5,03  |
| SEJOUR              |  | 16,88 |
| SdE+WC              |  | 6,4   |
| CH. N°1             |  | 11,94 |
| TOTAL               |  | 48,32 |
| terrasse 1          |  | 12,22 |
| terrasse 2          |  | 3,54  |
| TOTAL TERRASSE      |  | 15,76 |

Les dimensions sont données a titre purement indicatif.  
(Tout en conservant les caractéristiques du plan la  
société se réserve le droit d'y apporter les  
modifications nécessaires a la construction ou  
a l'amélioration, telles que soffite faux plafond etc).

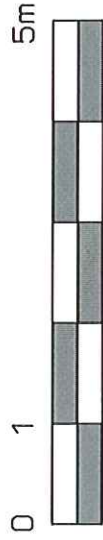

127, rue Joseph Aubenas Le Florus E - 83600 FRÉJUS  
Mail: [evim@wanadoo.fr](mailto:evim@wanadoo.fr)  
Tél: 04.94.95.11.10  
fax: 04.94.95.78.76

