
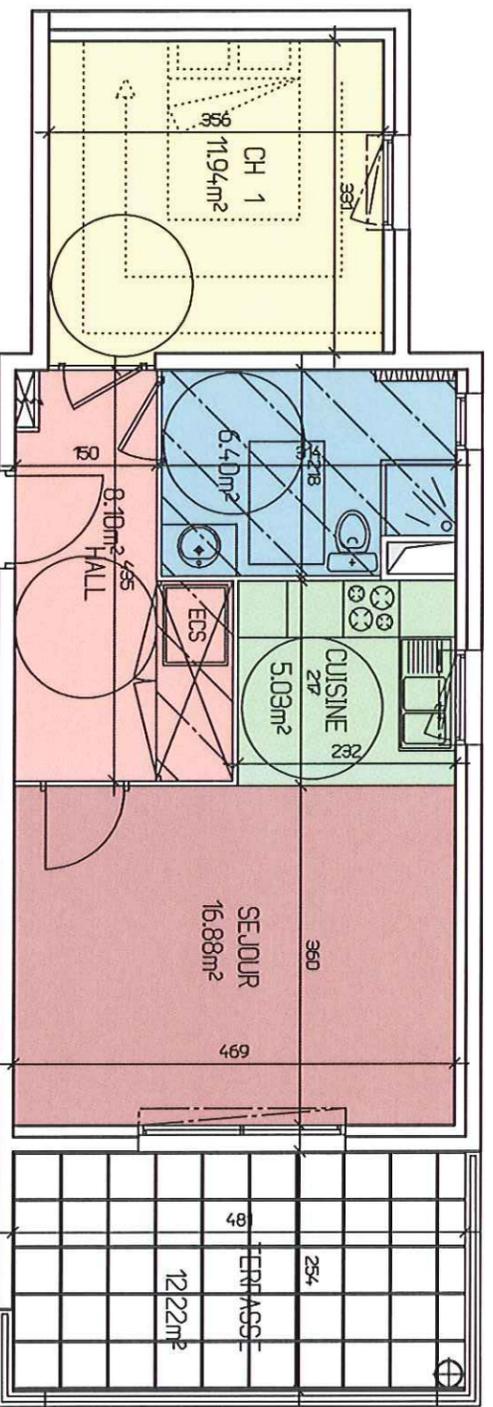
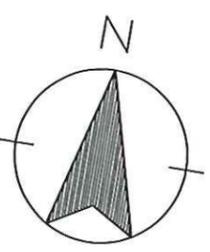


L'EDENROC

ZAC DU BLAVET - LA BOUVIERIE
83520 - ROQUEBRUNNE SUR ARGENS

BAT.
C

PLAN DE LOCALISATION :

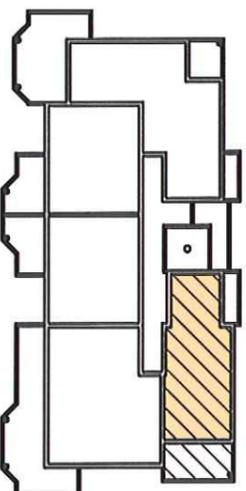


Appt C21

TABLEAU DE SURFACES

Appt.C21-BATC- R+2

	m ²
HALL	8,07
CUISINE	5,03
SEJOUR	16,88
SAL+W/C	6,4
CH. N°1	11,94
TOTAL	48,32
terrasse 1	12,22
terrasse 2	3,54
TOTAL TERRASSE	15,76

Les dimensions sont donnees a titre purement indicatif.
(Tout en conservant les caracteristiques du plan la
societe se reserve le droit d'y apporter les
modifications necessaires a la construction ou
a l'amelioration, telles que soffite faux plafond etc).

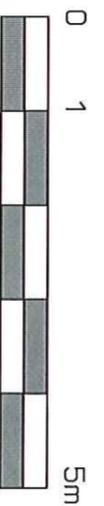

127, rue Joseph Aubenas Le Florus E - 83600 FRÉJUS

Mail: evim@wanadoo.fr

T él: 04. 94. 95. 11. 10

fax: 04. 94. 95. 78. 76

